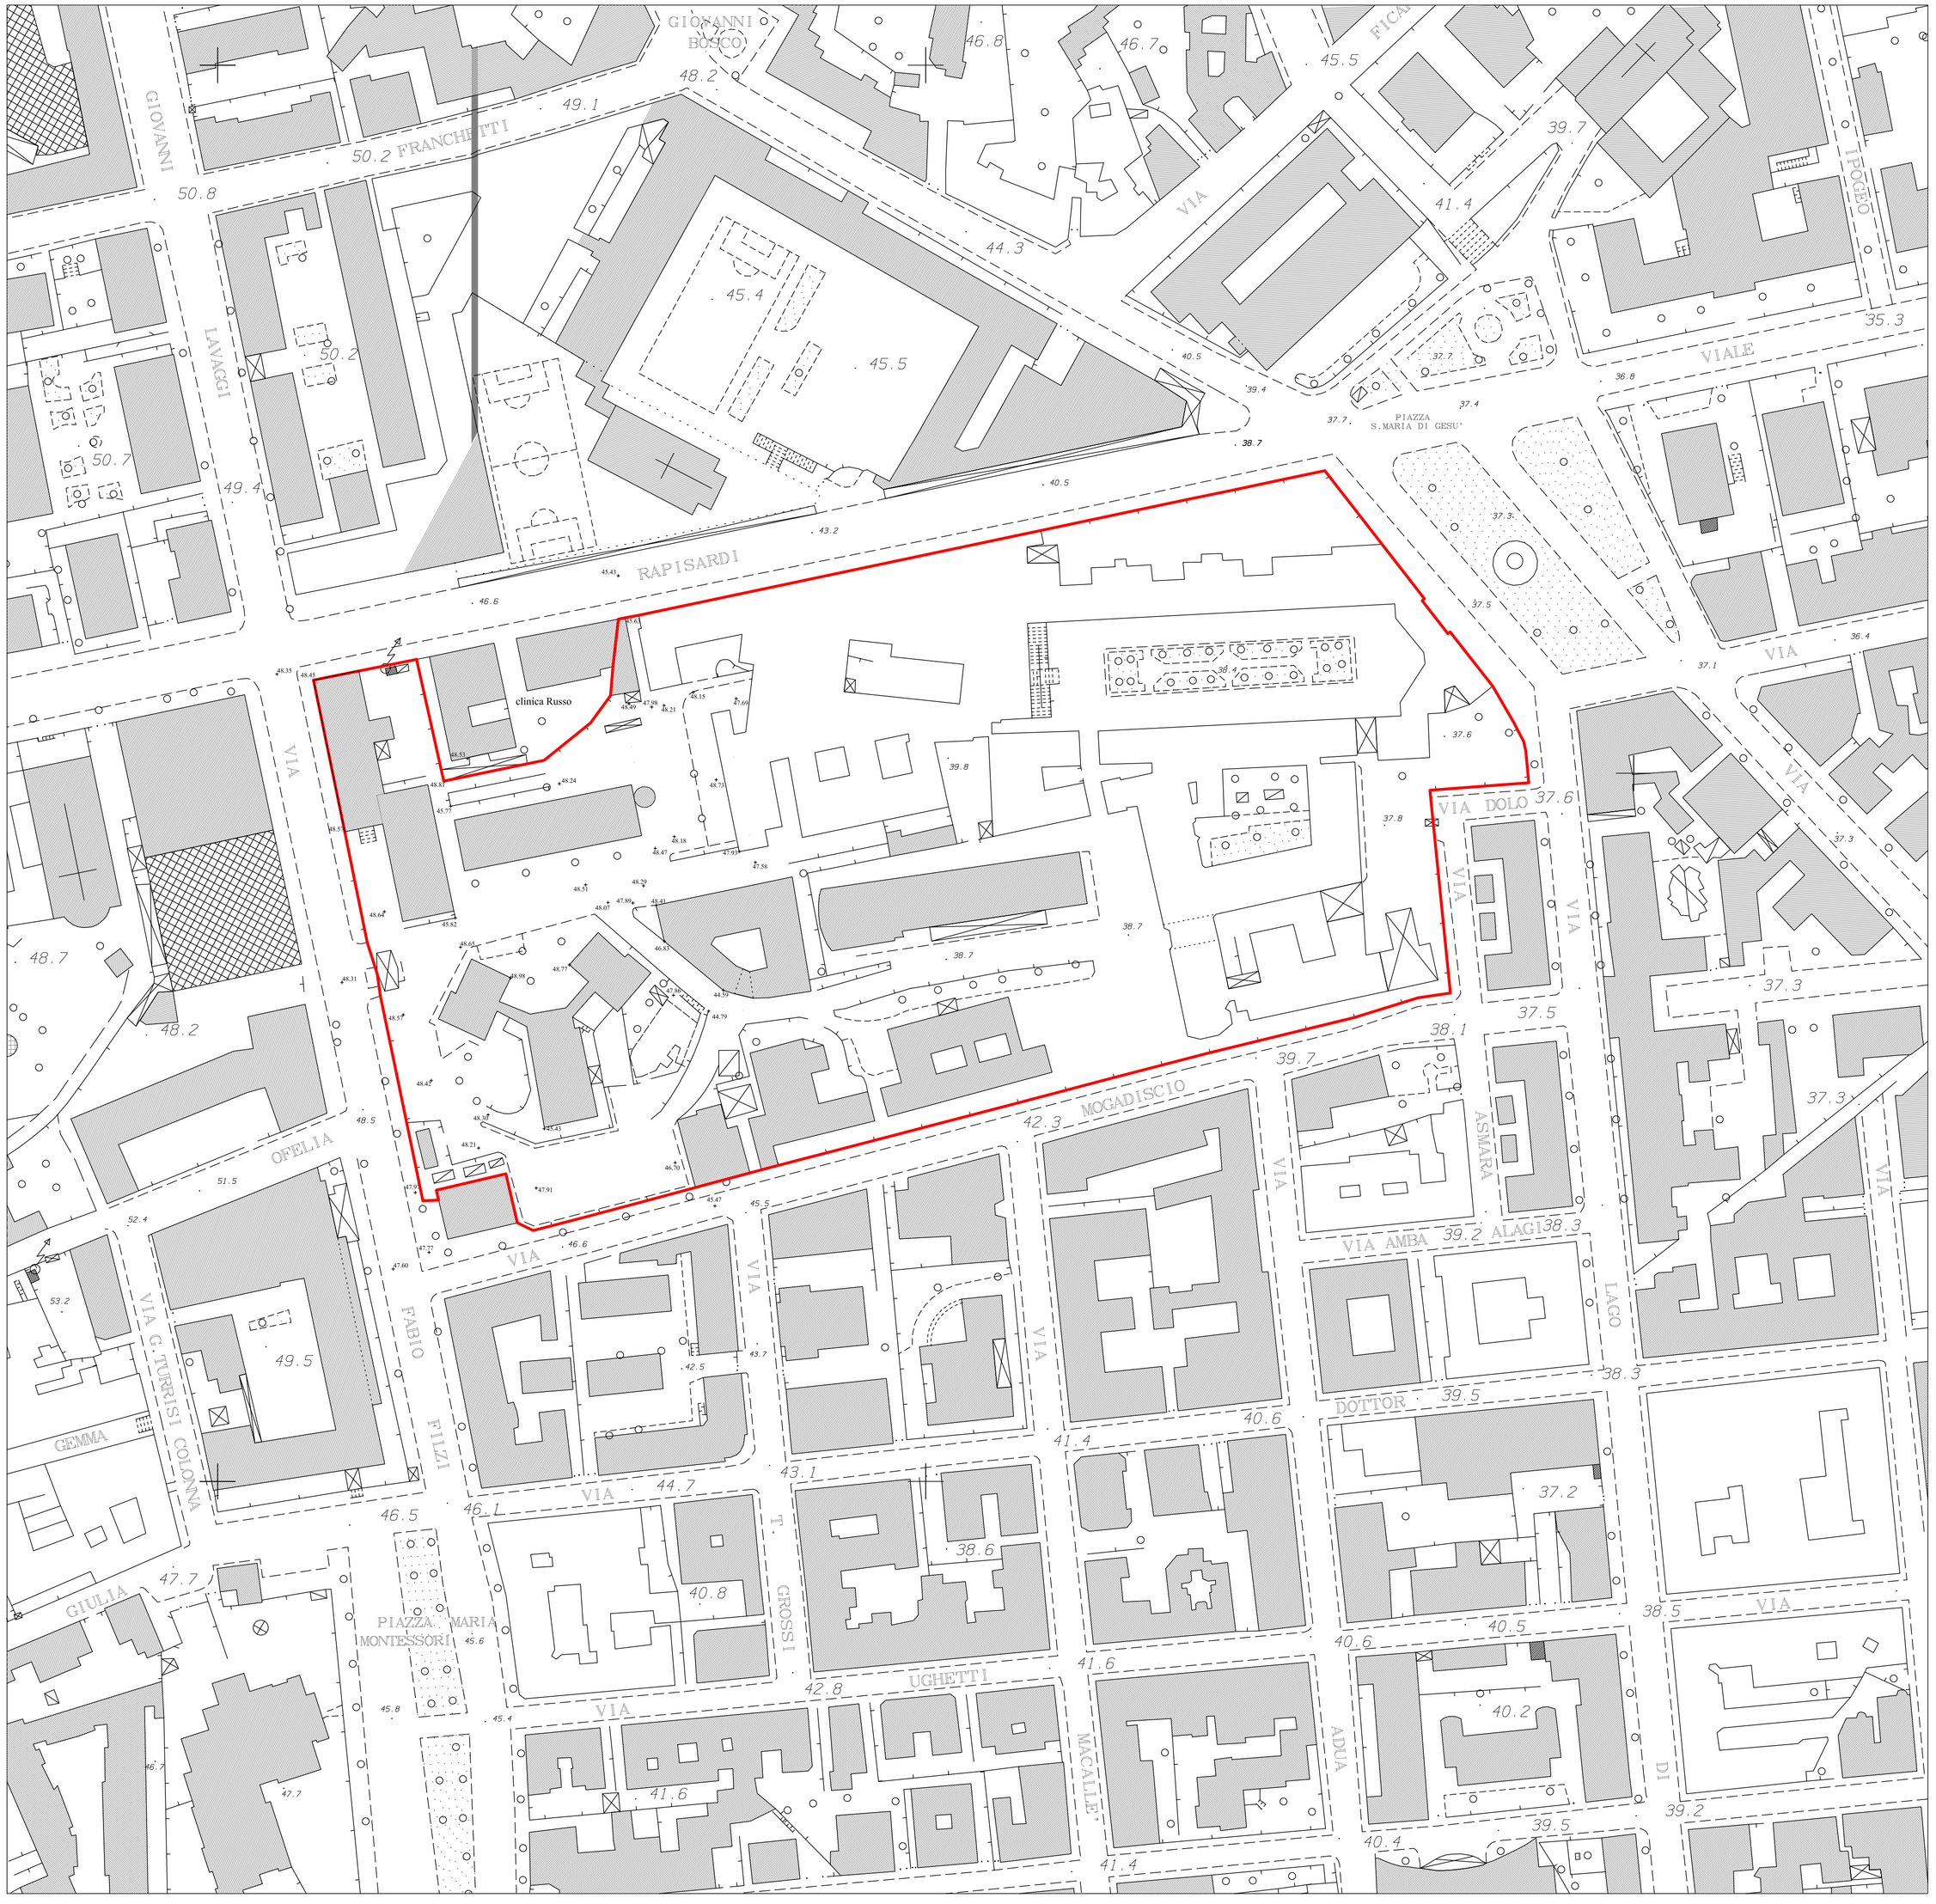

Aree di pertinenza A.O. Garibaldi

Regione Siciliana

Azienda Ospedaliera
di rilievo nazionale e di alta specializzazione "Garibaldi"
Catania

Oggetto:

Opere occorrenti per la riqualificazione del Pronto Soccorso e delle connesse attività sanitarie del presidio ospedaliero Garibaldi centro - Catania

PROGETTO PRELIMINARE
Approvato in Conferenza dei Servizi con verbale del 20 settembre 2013 posizione 109309

Elaborato: R.03
Rilievo aerofotogrammetrico stato dei luoghi

Committente:
Azienda Ospedaliera Garibaldi
Piazza Santa Maria di Gesù, 5 - 95124 Catania

Scala: 1:1000

Data: 28 Gennaio 2013

Aggiornamenti:

Progettista:
Dott. Ing. Maurizio SANTAGATI
viale Giuseppe Lainò, 6 - 95126 Catania

Il Direttore Generale:
Dott. Giorgio Giulio SANTONOCITO

Il R.U.P.:
Ing. Salvatore VITALE

REVISIONE	0	1	2	3	4	5	6	7	8	9	
DISEGNATO DA:	---	---	---	---	---	---	---	---	---	---	
VERIFICATO DA:	---	---	---	---	---	---	---	---	---	---	
ARCHIVIO FILE:											

Il presente elaborato tecnico e' di nostra esclusiva proprieta'; esso non puo' essere riprodotto, neanche parzialmente, ne' puo' essere ceduto ad altri senza esplicita preventiva autorizzazione scritta.