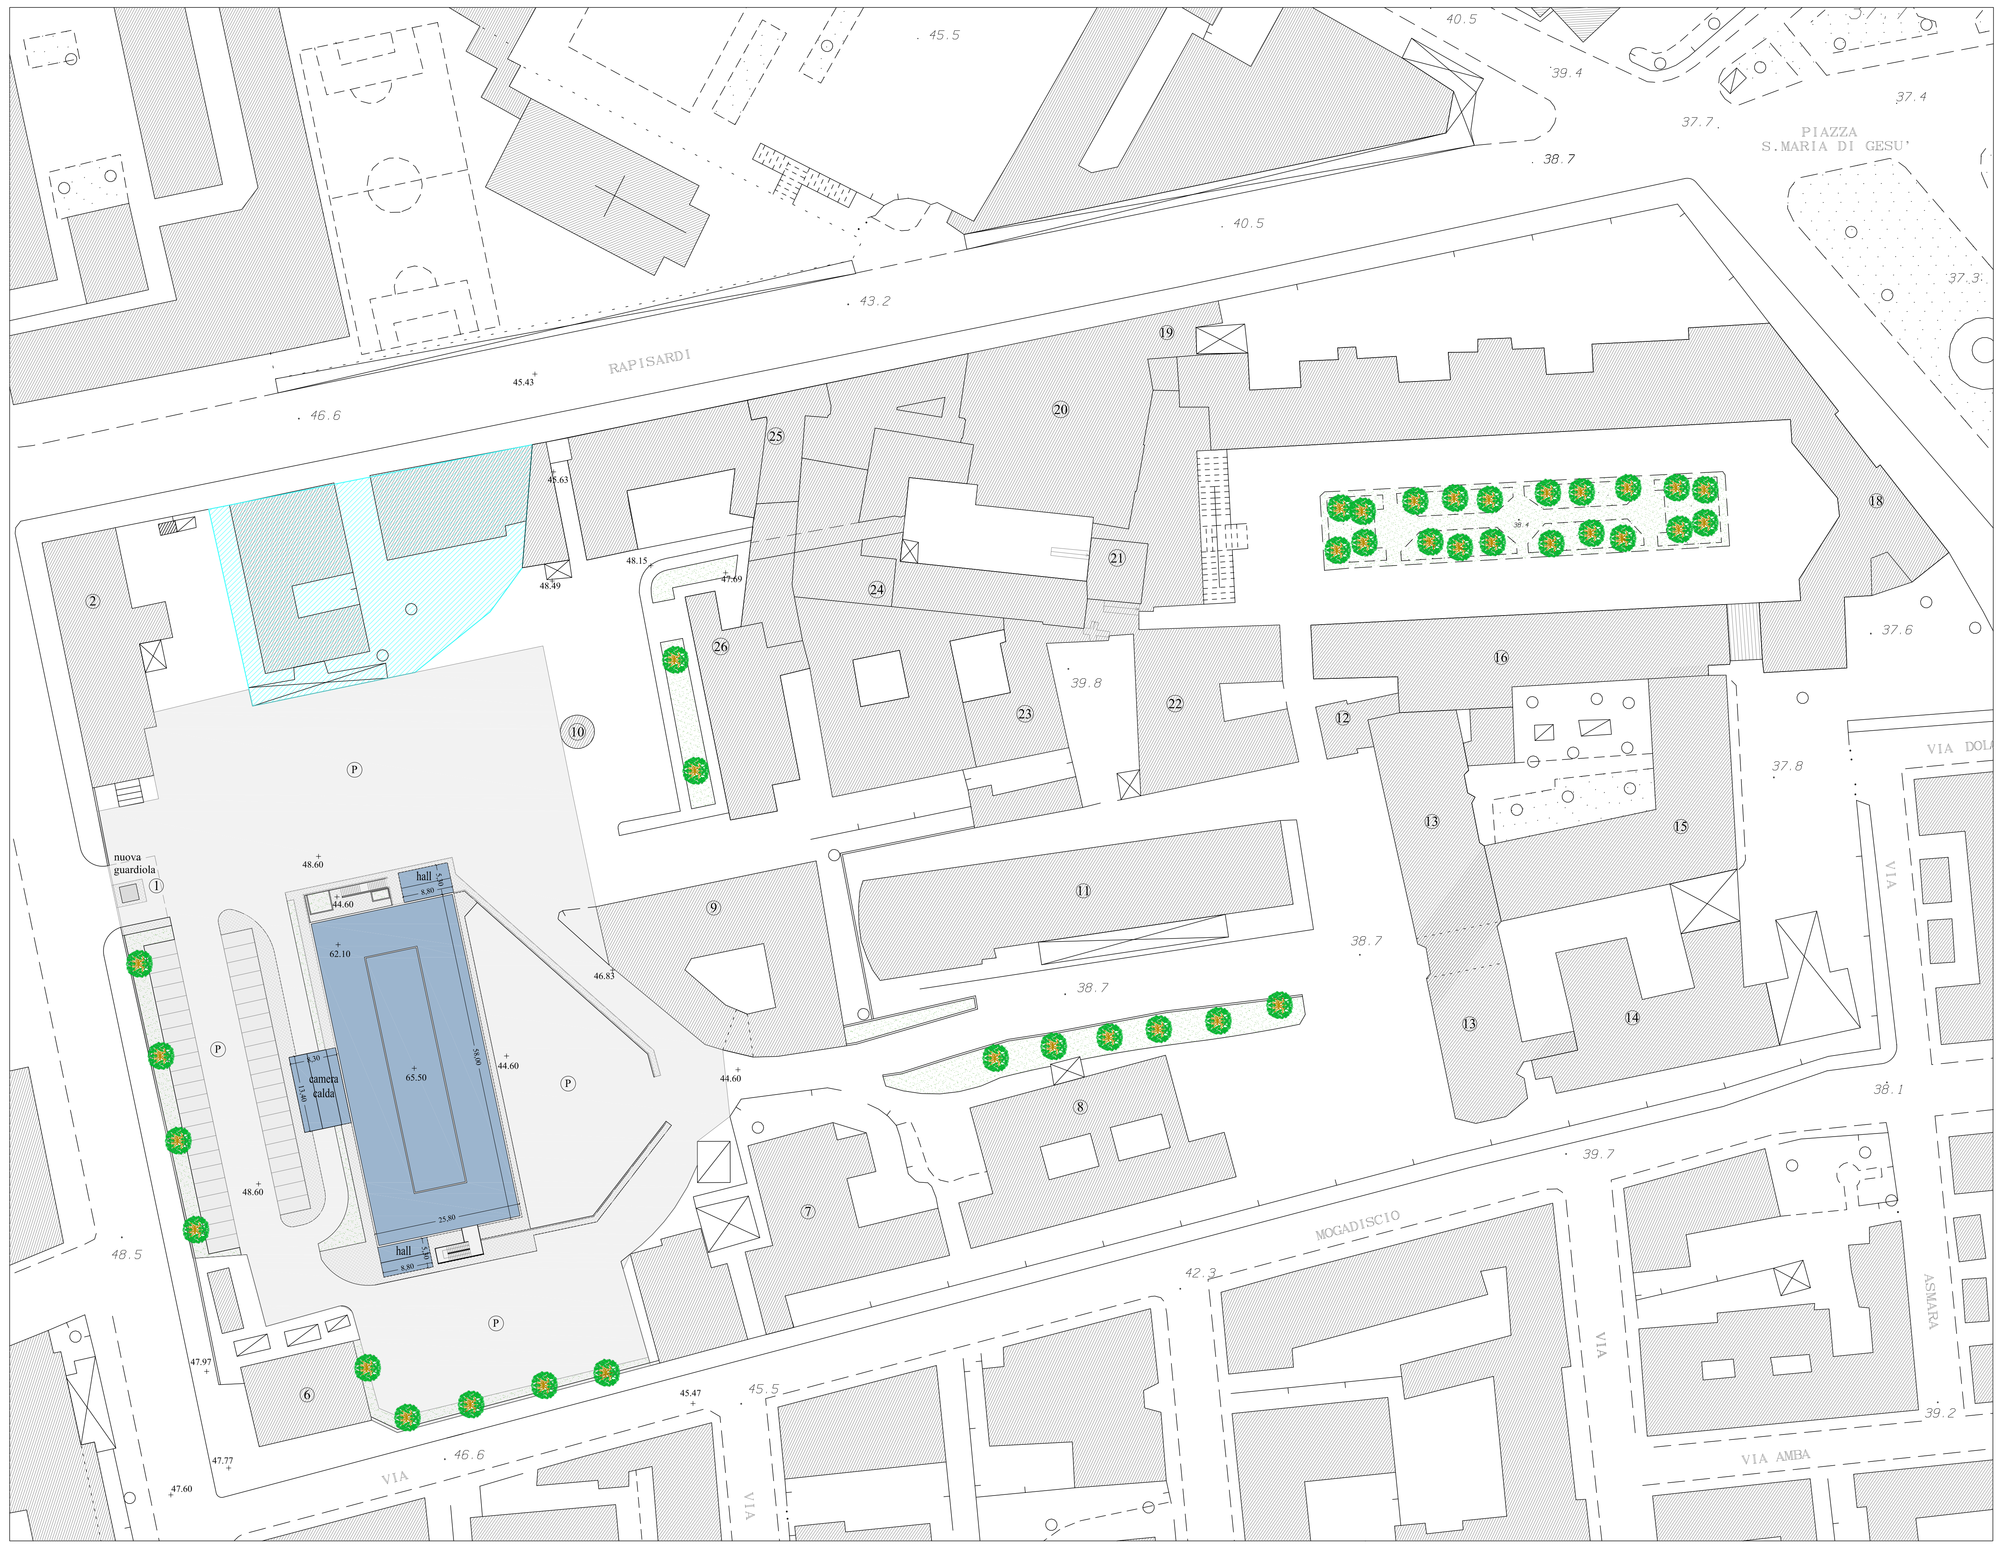

Dati dimensionali e urbanistici nuovo edificio in progetto

Impronta a terra	mq 1.686
Altezza massima f.t.	ml 16.60
Calcolo volumetria:	
Livello 1:	mq 1.686,00 x m 4.40
Livello 2:	mq 1.496,40 x m 4.40
Livello 3:	mq 1.496,40 x m 4.40
Livello 4:	mq 366,00 x m 3.40
Livello -1:	mq 1.542,00 x m 4.00
Livello -1:	mq 93,00 x m 3.00
Volumetria complessiva:	mc 28.278,12
Volumetria totale f.t.:	mc 21.831,12

Regione Siciliana

Azienda Ospedaliera
di rilievo nazionale e di alta specializzazione "Garibaldi"
Catania

Oggetto:
Opere occorrenti per la riqualificazione del Pronto Soccorso e delle connesse attività sanitarie del presidio ospedaliero Garibaldi centro - Catania

PROGETTO PRELIMINARE
Approvato in Conferenza dei Servizi con verbale del 20 settembre 2013
posizione *109309*

Elaborato: A.01
Planimetria generale

Committente:
Azienda Ospedaliera Garibaldi
Piazza Santa Maria di Gesù, 5 - 95124 Catania

Scala: 1:500

Data: 28 Gennaio 2013

Aggiornamenti:

Progettista:
Dott. Ing. Maurizio SANTAGATI
viale Giuseppe Lanza, 6 - 95126 Catania

Il Direttore Generale:
Dott. Giorgio Giulio SANTONOCITO

Il R.U.P.:
Ing. Salvatore VITALE

REVISIONE	0	1	2	3	4	5	6	7	8	9	
DISEGNATO DA:	----	----	----	----	----	----	----	----	----	----	
VERIFICATO DA:	----	----	----	----	----	----	----	----	----	----	
ARCHIVIO FILE:											

Il presente elaborato tecnico *è di nostra esclusiva proprietà, esso non può* essere riprodotto, neanche parzialmente, *né può* essere ceduto ad altri senza esplicita preventiva autorizzazione scritta.