


Livello 5 _ Copertura

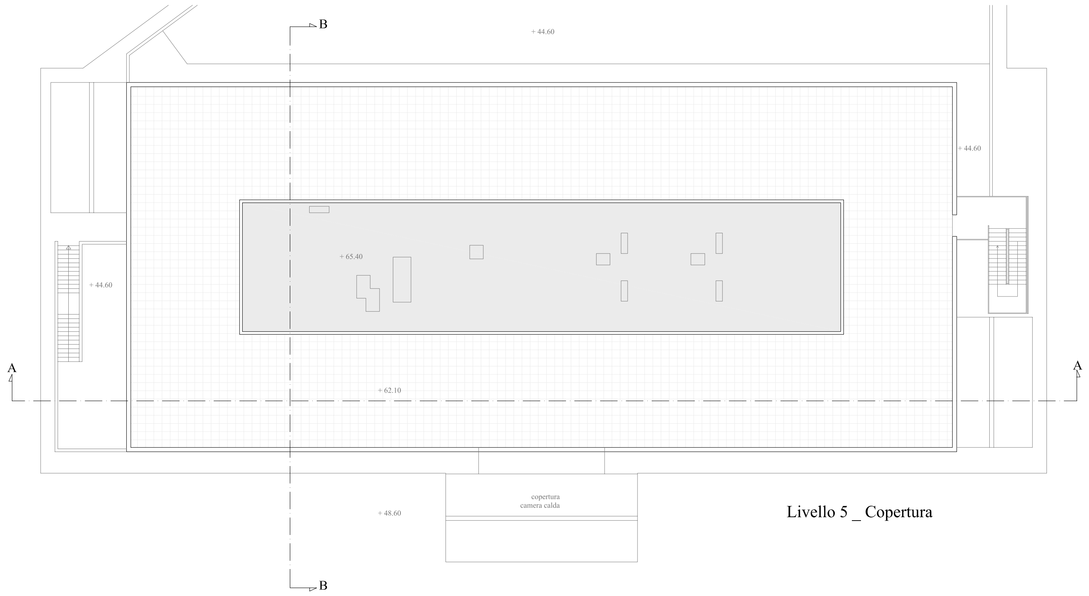


Livello 4 _ Locali tecnici




Livello 3 _ Reparto di degenza Chirurgia d'Urgenza (16 p.l.)
Reparto di degenza Medicina d'Urgenza (16 p.l.)

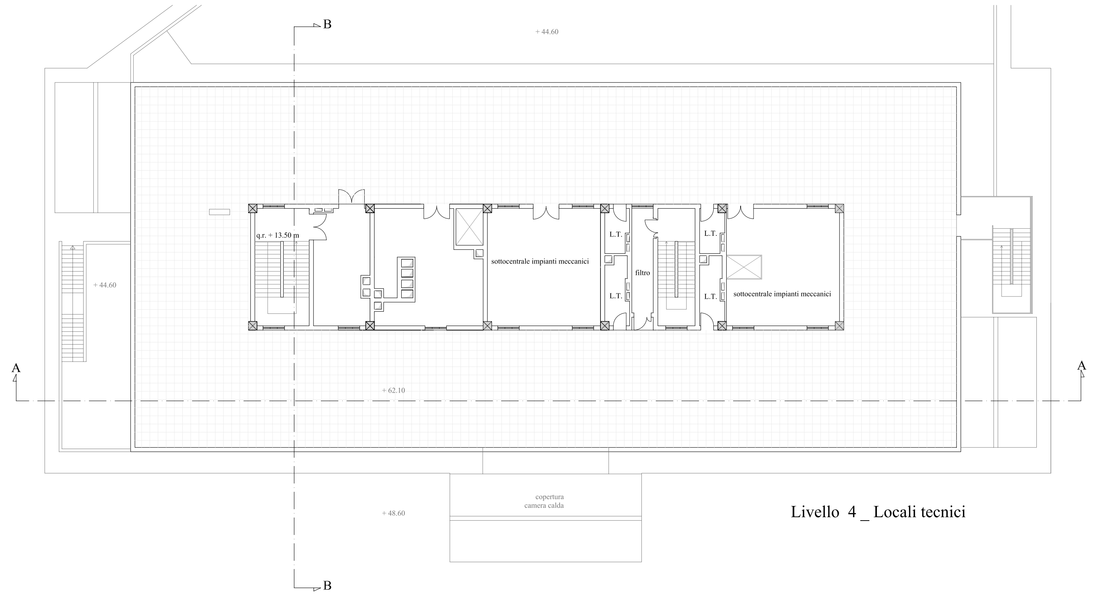


Livello 2 _ Blocco Operatorio (4 s.o.)
Terapia Intensiva (16 p.l.)

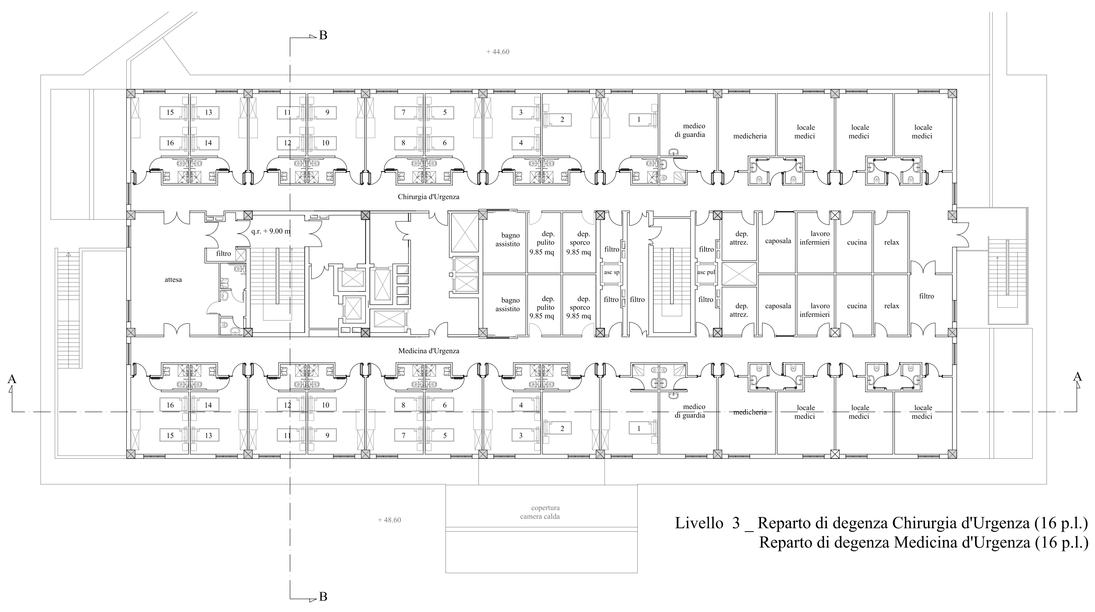


Livello -1 _ Diagnostica per immagini

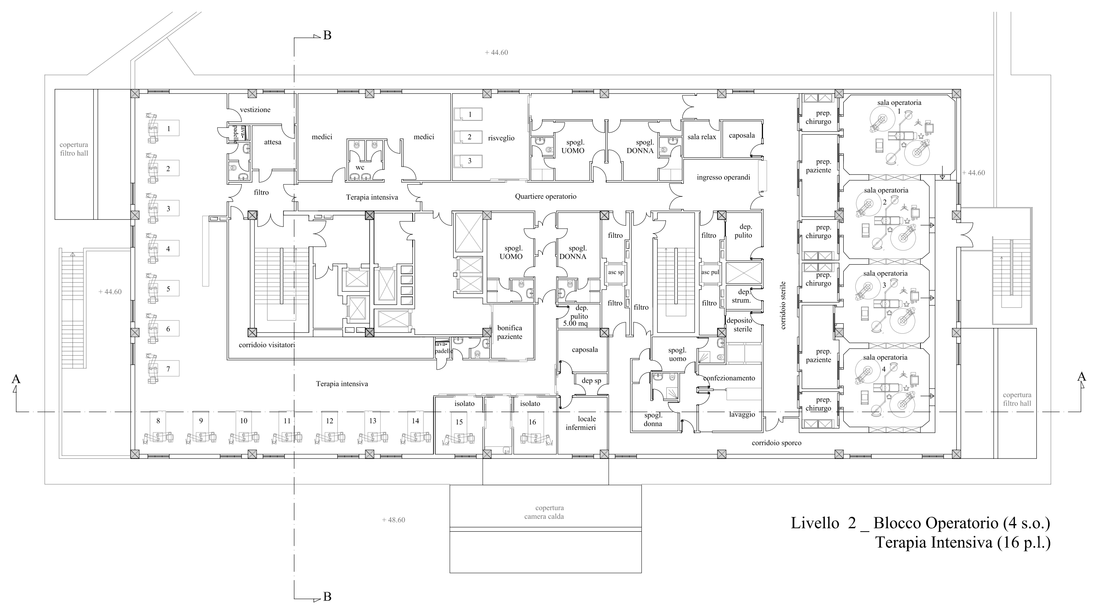


Livello 1 _ Pronto Soccorso (18 p.l. OBI)

Regione Siciliana

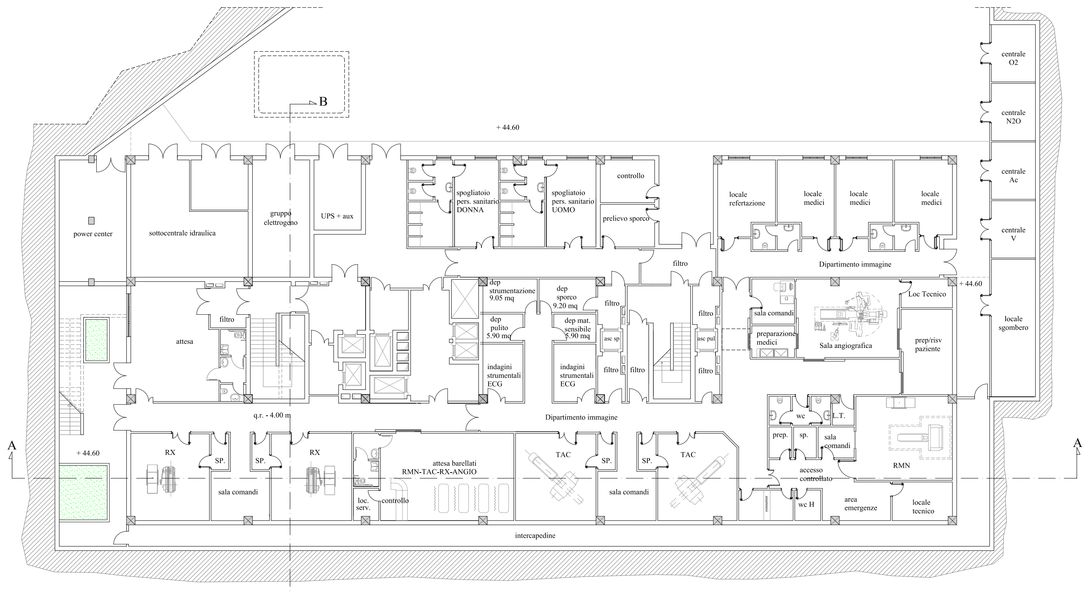Azienda Ospedaliera
di rilievo nazionale e di alta specializzazione "Garibaldi"
Catania

Oggetto:
Opere occorrenti per la riqualificazione del Pronto Soccorso e delle connesse attività sanitarie del presidio ospedaliero Garibaldi centro - Catania

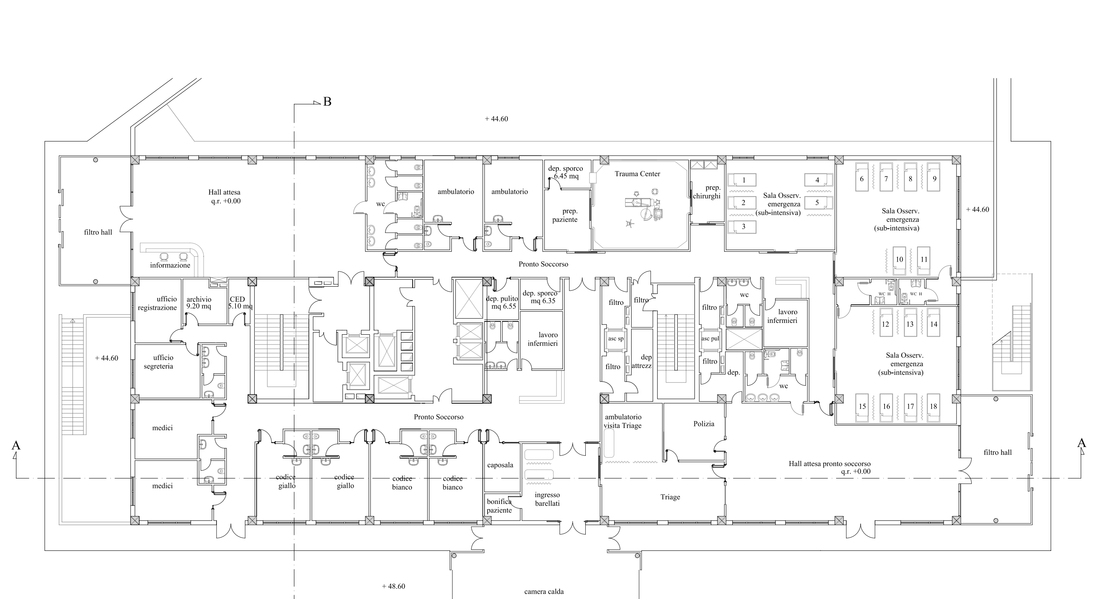PROGETTO PRELIMINARE
Approvato in Conferenza dei Servizi con verbale del 20 settembre 2013 posizione 109309

Elaborato: A.02
Piante

Committente:
Azienda Ospedaliera Garibaldi
Piazza Santa Maria di Gesù, 5 - 95124 Catania

Scala: 1:200

Data: 28 Gennaio 2013

Aggiornamenti: 26 Agosto 2013

Progettista:
Dott. Ing. Maurizio SANTAGATI
viale Giuseppe Laini, 6 - 95126 Catania

Il Direttore Generale:
Dott. Giorgio Giulio SANTONOCITO

Il R.U.P.:
Ing. Salvatore VITALE

| REVISIONE | 0 | 1 | 2 | 3 | 4 | 5 | 6 | 7 | 8 | 9 | |
|---|---|---|---|---|---|---|---|---|---|---|---|
| DISEGNATO DA: | --- | --- | --- | --- | --- | --- | --- | --- | --- | --- | |
| VERIFICATO DA: | --- | --- | --- | --- | --- | --- | --- | --- | --- | --- | |
| ARCHIVIO FILE: | --- | --- | --- | --- | --- | --- | --- | --- | --- | --- | |

Il presente elaborato tecnico è di nostra esclusiva proprietà', esso non puo' essere riprodotto, nemmeno parzialmente, ne' puo' essere ceduto ad altri senza esplicita preventiva autorizzazione scritta.