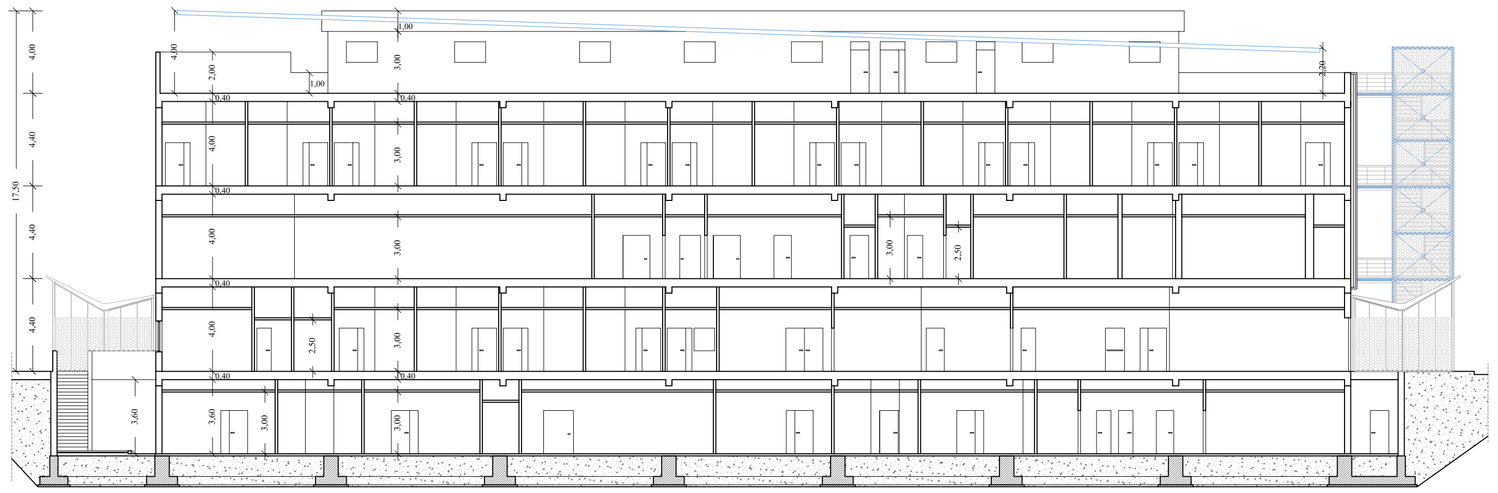

Sezione A-A

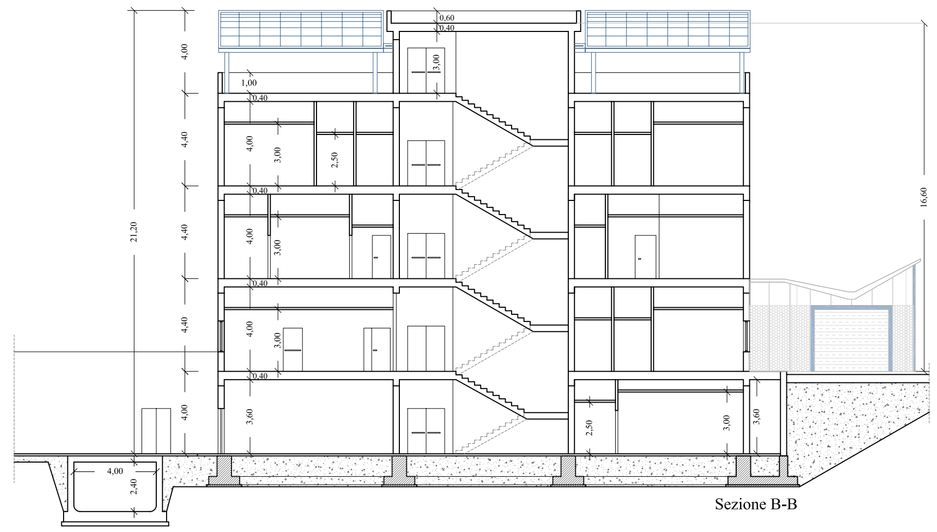

Sezione B-B

PROSPETTO OVEST (via Fabio Filzi)

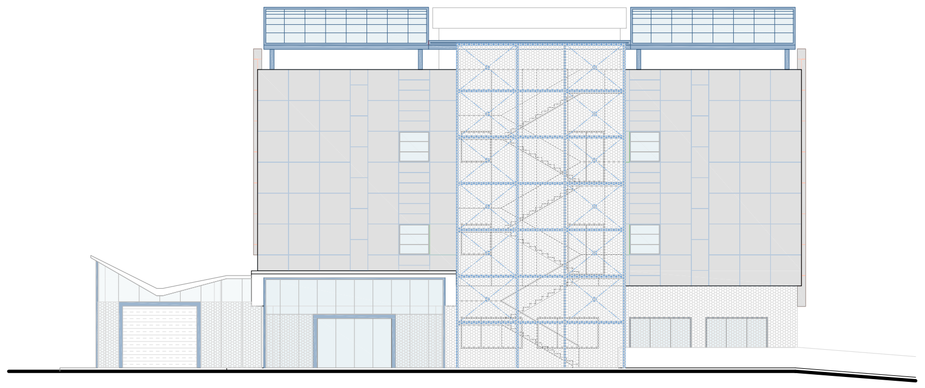

PROSPETTO SUD (via Mogadiscio)

PROSPETTO EST

PROSPETTO NORD

Regione Siciliana

Azienda Ospedaliera
di rilievo nazionale e di alta specializzazione "Garibaldi"
Catania

Oggetto:

Opere occorrenti per la riqualificazione del Pronto Soccorso e delle connesse attività sanitarie del presidio ospedaliero Garibaldi centro - Catania

PROGETTO PRELIMINARE
Approvato in Conferenza dei Servizi con verbale del 20 settembre 2013 posizione 109309

Elaborato: A.03
Prospetti e Sezioni

Committente:
Azienda Ospedaliera Garibaldi
Piazza Santa Maria di Gesù, 5 - 95124 Catania

Scala: 1:200

Data: 28 Gennaio 2013

Aggiornamenti: 26 Agosto 2013

Progettista:
Dott. Ing. Maurizio SANTAGATI
viale Giuseppe Lainò, 6 - 95126 Catania

Il Direttore Generale:
Dott. Giorgio Giulio SANTONOCITO

Il R.U.P.:
Ing. Salvatore VITALE

REVISIONE:	0	1	2	3	4	5	6	7	8	9	
DISEGNATO DA:	.....	.....	.....	.....	.....	.....	.....	.....	.....	.....	
VERIFICATO DA:	.....	.....	.....	.....	.....	.....	.....	.....	.....	.....	
ARCHIVIO FILE:											

Il presente elaborato tecnico e' di nostra esclusiva proprieta', esso non puo' essere riprodotto, neanche parzialmente, ne' puo' essere ceduto ad altri senza esplicita preventiva autorizzazione scritta.