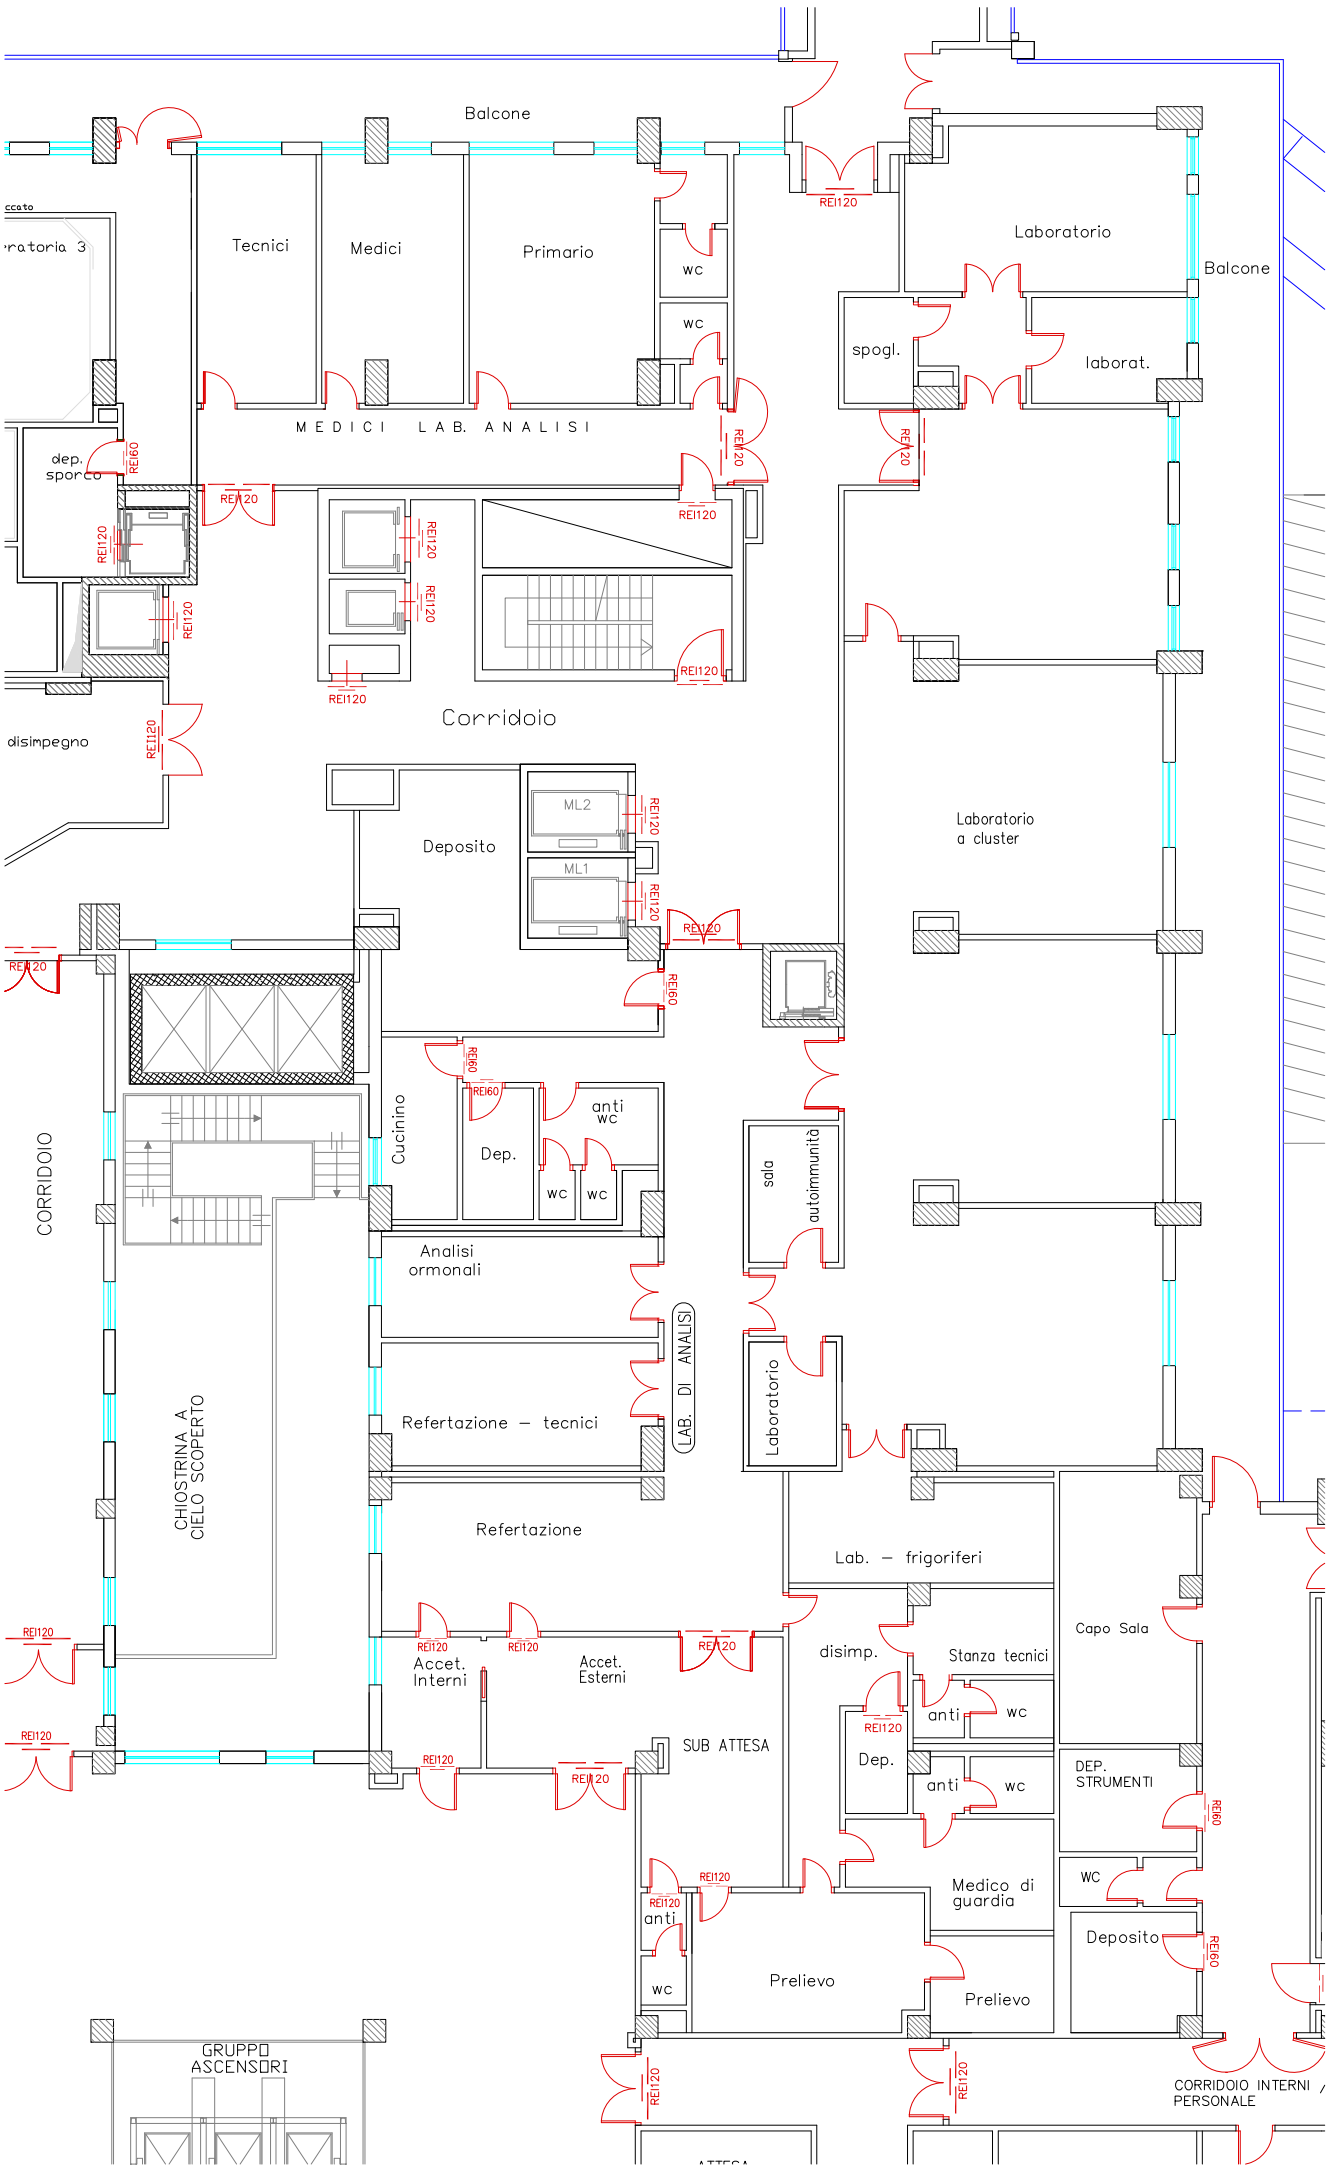
Balcone
Tecnici
Medici
Primario
wc
wc
Laboratorio
Balcone
spogl.
laborat.
MEDICI LAB. ANALISI
dep. sporco
Corridoio
disimpegno
Deposito
ML2
ML1
Laboratorio a cluster
CORRIDOIO
Cucinino
Dep.
anti wc
wc
wc
sala autoimmunità
Analisi ormonali
LAB. DI ANALISI
Laboratorio
Refertazione – tecnici
CHIOSTRINA A CIELO SCOPERTO
Refertazione
Lab. – frigoriferi
Capo Sala
Accet. Interni
Accet. Esterni
disimp.
Stanza tecnici
anti
wc
SUB ATTESA
Dep.
anti
wc
DEP. STRUMENTI
WC
Medico di guardia
anti
wc
Prelievo
Prelievo
Deposito
GRUPPO ASCENSORI
CORRIDOIO INTERNI / PERSONALE