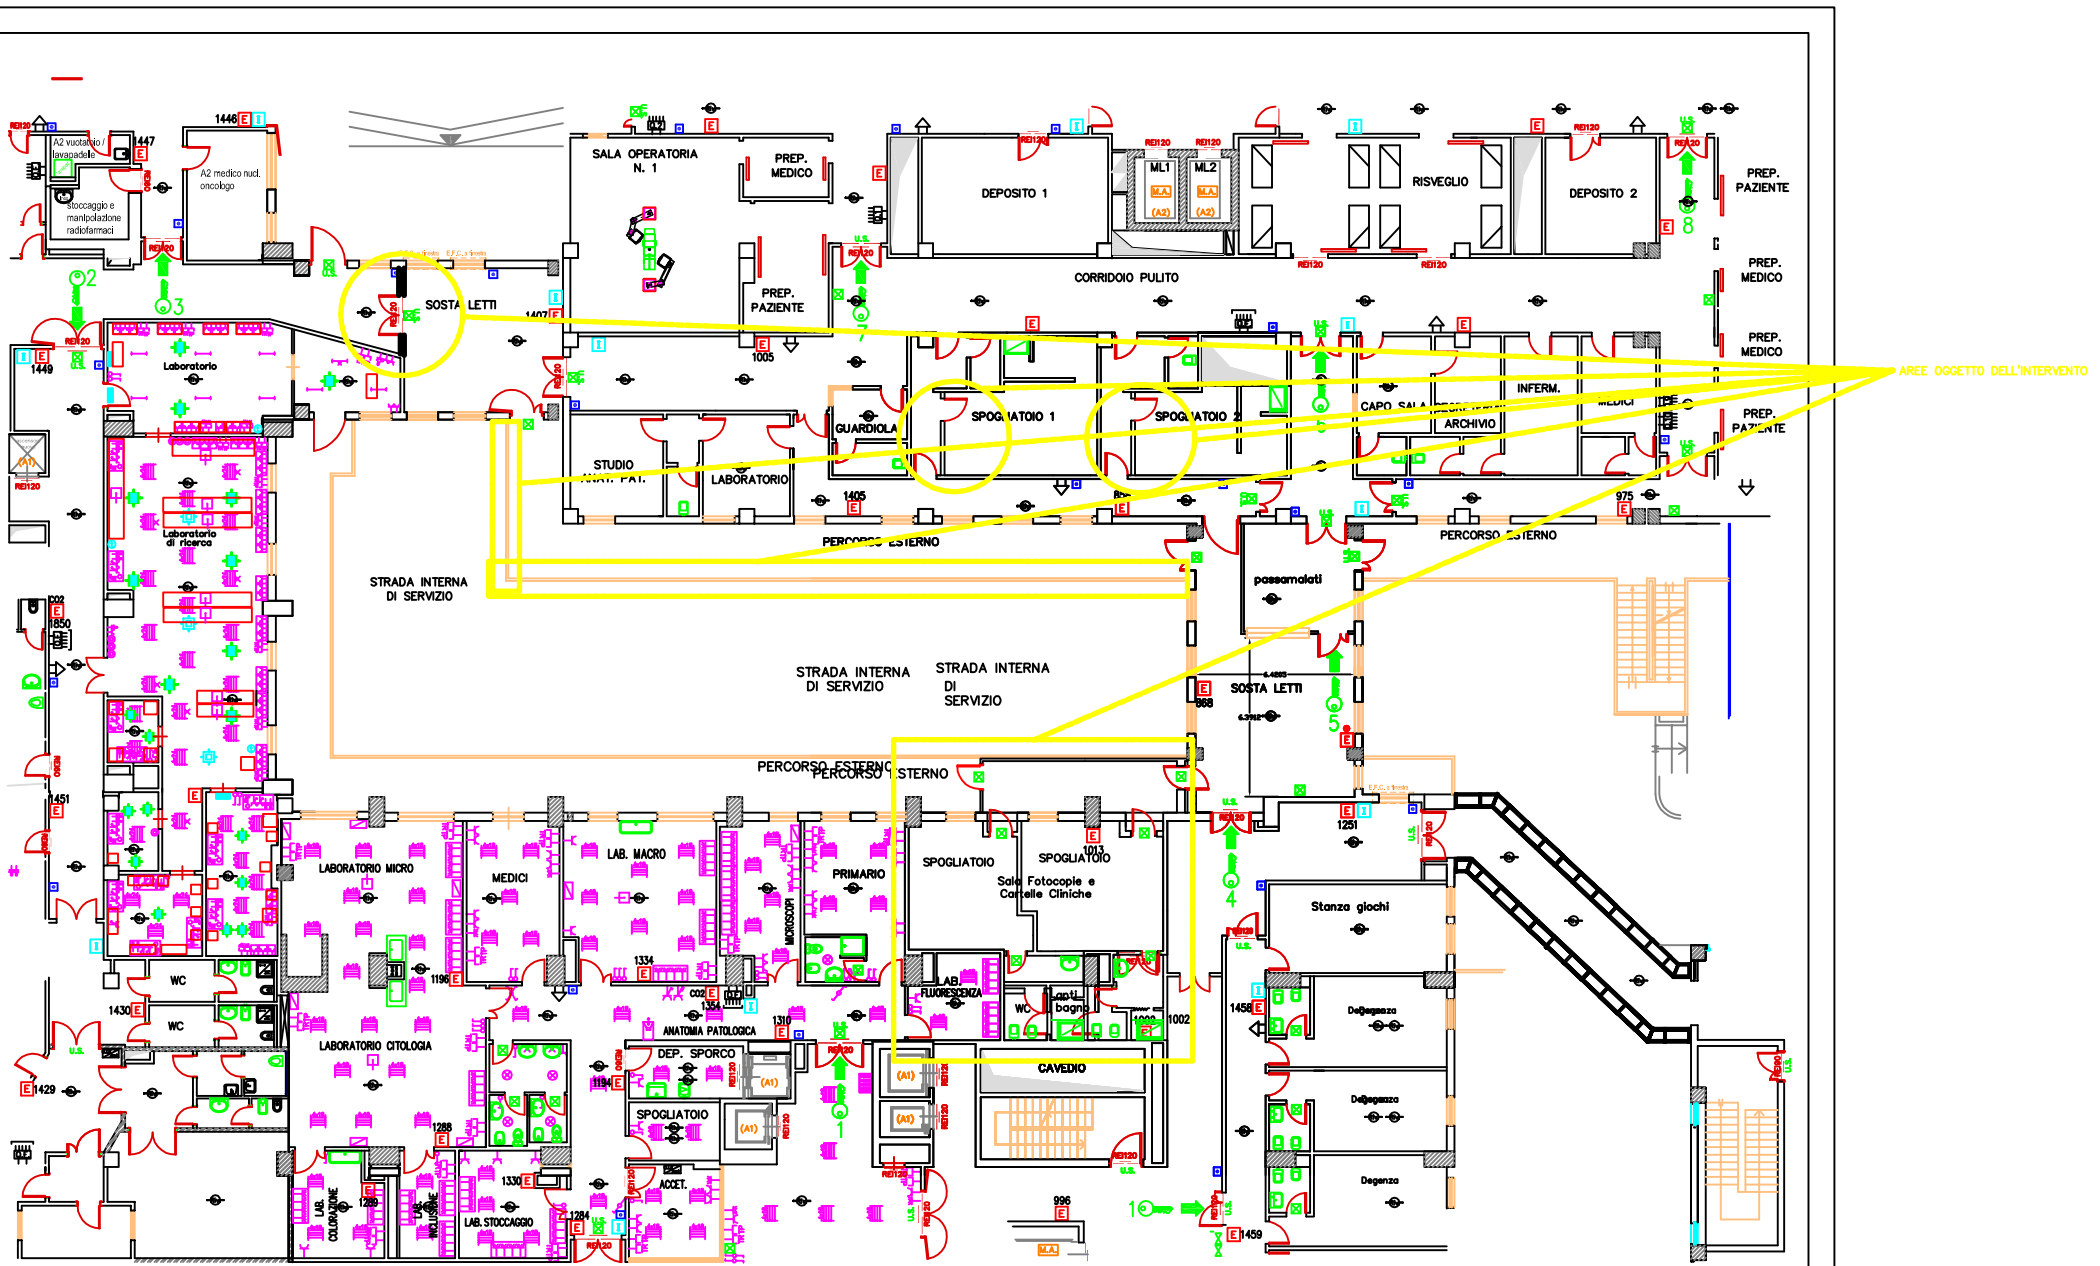

P.O. GARBALDI NESIMA PIANO–2 LAVORI DI ADATTAMENTO LOCALI PER REALIZZAZIONE SPOGLIATOI MEDICI CHIRURGI E RIMODULAZIONE PERCORSI COMPLESSO OPERATORIO

STATO DI PROGETTO